Autodesk

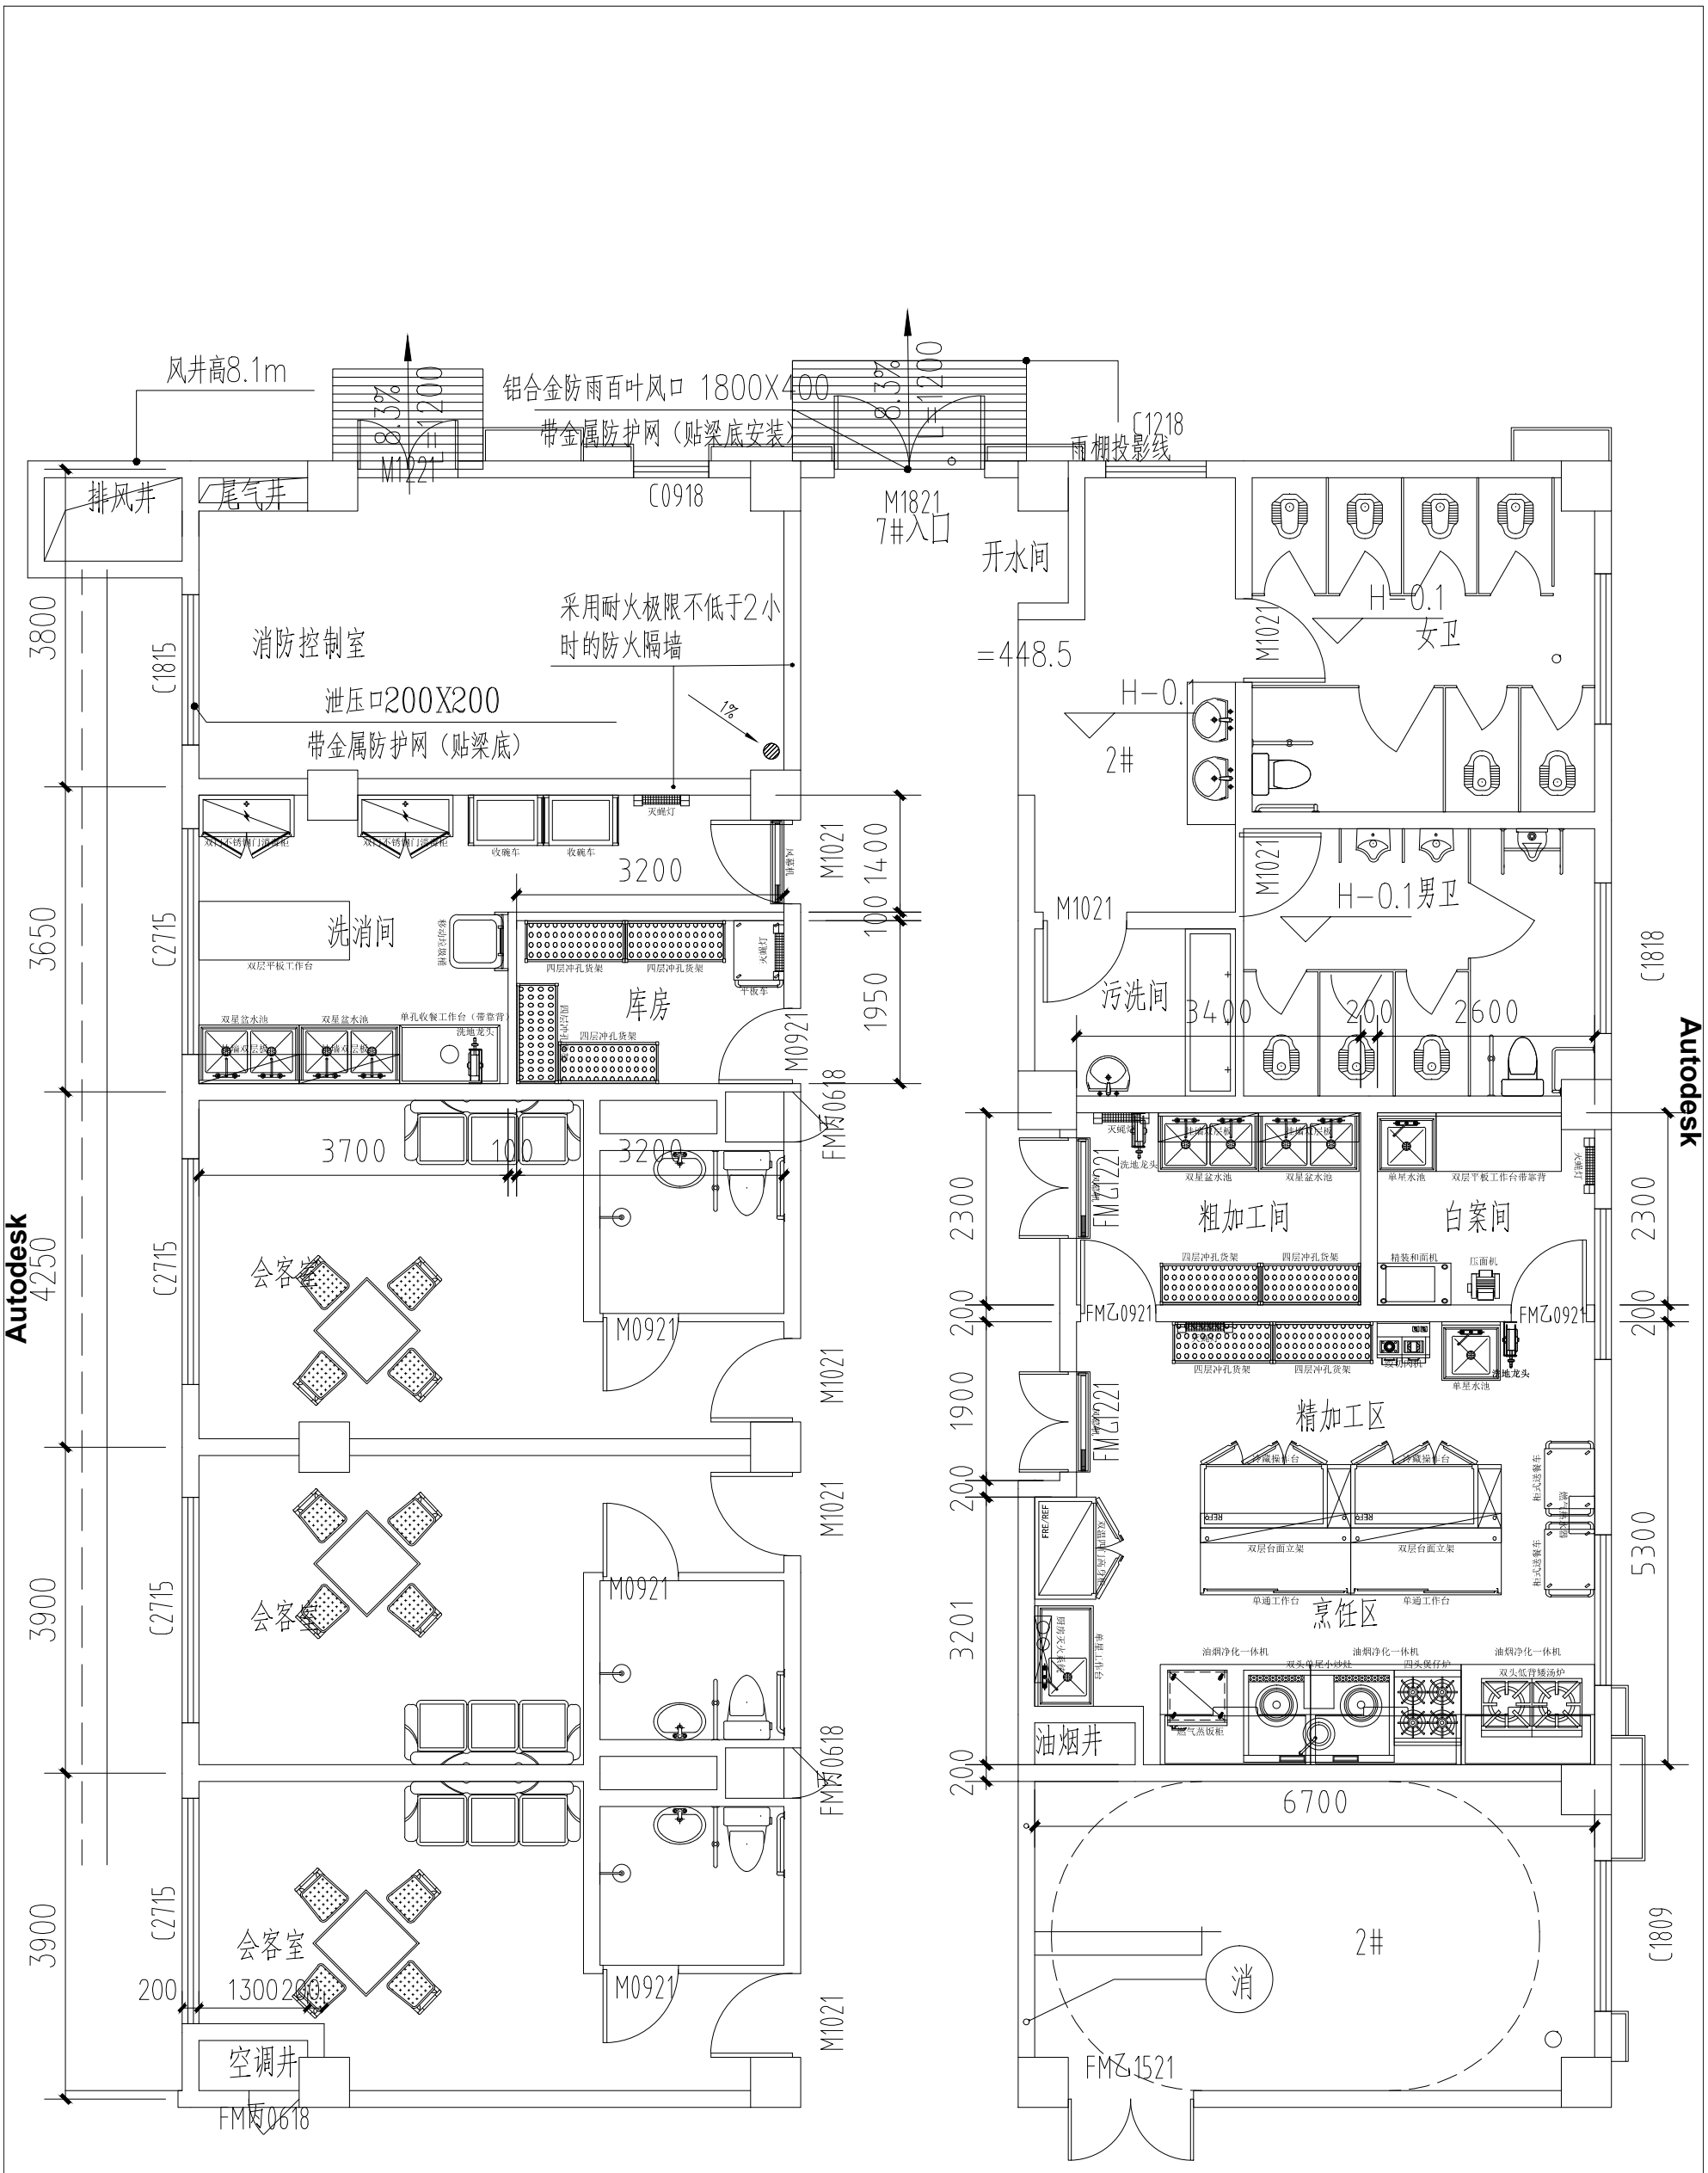

厨房设备平面布局方案二

Autodesk